
Передпроектна пропозиція
СТАНЦІЇ СОЦІАЛЬНОЇ ДОПОМОГИ ЧИНУ БОНІФРАТРІВ
МОНАСТІР ОРДЕНУ БОНІФРАТРІВ ІСУСА ДОБРОГО САМАРЯНИНА У ДРОГОБИЧІ



ПЕРЕДПРОЕКТНА ПРОПОЗИЦІЯ СТАНЦІЇ СОЦІАЛЬНОЇ ДОПОМОГИ ЧИНУ БОНІФРАТРІВ
МОНАСТІР ОРДЕНУ БОНІФРАТРІВ ІСУСА ДОБРОГО САМАРЯНИНА У ДРОГОБИЧІ



ПЕРЕДПРОЕКТНА ПРОПОЗИЦІЯ СТАНЦІЇ СОЦІАЛЬНОЇ ДОПОМОГИ ЧИНУ БОНІФРАТРІВ
МОНАСТІР ОРДЕНУ БОНІФРАТРІВ ІСУСА ДОБРОГО САМАРЯНИНА У ДРОГОБИЧІ



ПЕРЕДПРОЕКТНА ПРОПОЗИЦІЯ СТАНЦІЇ СОЦІАЛЬНОЇ ДОПОМОГИ ЧИНУ БОНІФРАТРІВ
МОНАСТИР ОРДЕНУ БОНІФРАТРІВ ІСУСА ДОБРОГО САМАРЯНИНА У ДРОГОБИЧІ



ПЕРЕДПРОЕКТНА ПРОПОЗИЦІЯ СТАНЦІЇ СОЦІАЛЬНОЇ ДОПОМОГИ ЧИНУ БОНІФРАТРІВ
МОНАСТІР ОРДЕНУ БОНІФРАТРІВ ІСУСА ДОБРОГО САМАРЯНИНА У ДРОГОБИЧІ



ПЕРЕДПРОЕКТНА ПРОПОЗИЦІЯ СТАНЦІЇ СОЦІАЛЬНОЇ ДОПОМОГИ ЧИНУ БОНІФРАТРИВ
МОНАСТИР ОРДЕНУ БОНІФРАТРИВ ІСУСА ДОБРОГО САМАРЯНИНА У ДРОГОБИЧІ



ПЕРЕДПРОЕКТНА ПРОПОЗИЦІЯ СТАНЦІЇ СОЦІАЛЬНОЇ ДОПОМОГИ ЧИНУ БОНІФРАТРІВ
МОНАСТІР ОРДЕНУ БОНІФРАТРІВ ІСУСА ДОБРОГО САМАРЯНИНА У ДРОГОБИЧІ

HRYZLYUK
ARCHITECTURAL DESIGN





ПЕРЕДПРОЕКТНА ПРОПОЗИЦІЯ СТАНЦІЇ СОЦІАЛЬНОЇ ДОПОМОГИ ЧИНУ БОНІФРАТРИВ
МОНАСТИР ОРДЕНУ БОНІФРАТРИВ ІСУСА ДОБРОГО САМАРЯНИНА У ДРОГОБИЧІ



ПЕРЕДПРОЕКТНА ПРОПОЗИЦІЯ СТАНЦІЇ СОЦІАЛЬНОЇ ДОПОМОГИ ЧИНУ БОНІФРАТРІВ
МОНАСТІР ОРДЕНУ БОНІФРАТРІВ ІСУСА ДОБРОГО САМАРЯНИНА У ДРОГОБИЧІ



ПЕРЕДПРОЕКТНА ПРОПОЗИЦІЯ СТАНЦІЇ СОЦІАЛЬНОЇ ДОПОМОГИ ЧИНУ БОНІФРАТРІВ
МОНАСТИР ОРДЕНУ БОНІФРАТРІВ ІСУСА ДОБРОГО САМАРЯНИНА У ДРОГОБИЧІ




ПЕРЕДПРОЕКТНА ПРОПОЗИЦІЯ СТАНЦІЇ СОЦІАЛЬНОЇ ДОПОМОГИ ЧИНУ БОНІФРАТРІВ
МОНАСТІР ОРДЕНУ БОНІФРАТРІВ ІСУСА ДОБРОГО САМАРЯНИНА У ДРОГОБИЧІ



ПЕРЕДПРОЕКТНА ПРОПОЗИЦІЯ СТАНЦІЇ СОЦІАЛЬНОЇ ДОПОМОГИ ЧИНУ БОНІФРАТРІВ
МОНАСТИР ОРДЕНУ БОНІФРАТРІВ ІСУСА ДОБРОГО САМАРЯНИНА У ДРОГОБИЧІ




ПЕРЕДПРОЕКТНА ПРОПОЗИЦІЯ СТАНЦІЇ СОЦІАЛЬНОЇ ДОПОМОГИ ЧИНУ БОНІФРАТРІВ
МОНАСТІР ОРДЕНУ БОНІФРАТРІВ ІСУСА ДОБРОГО САМАРЯНИНА У ДРОГОБИЧІ

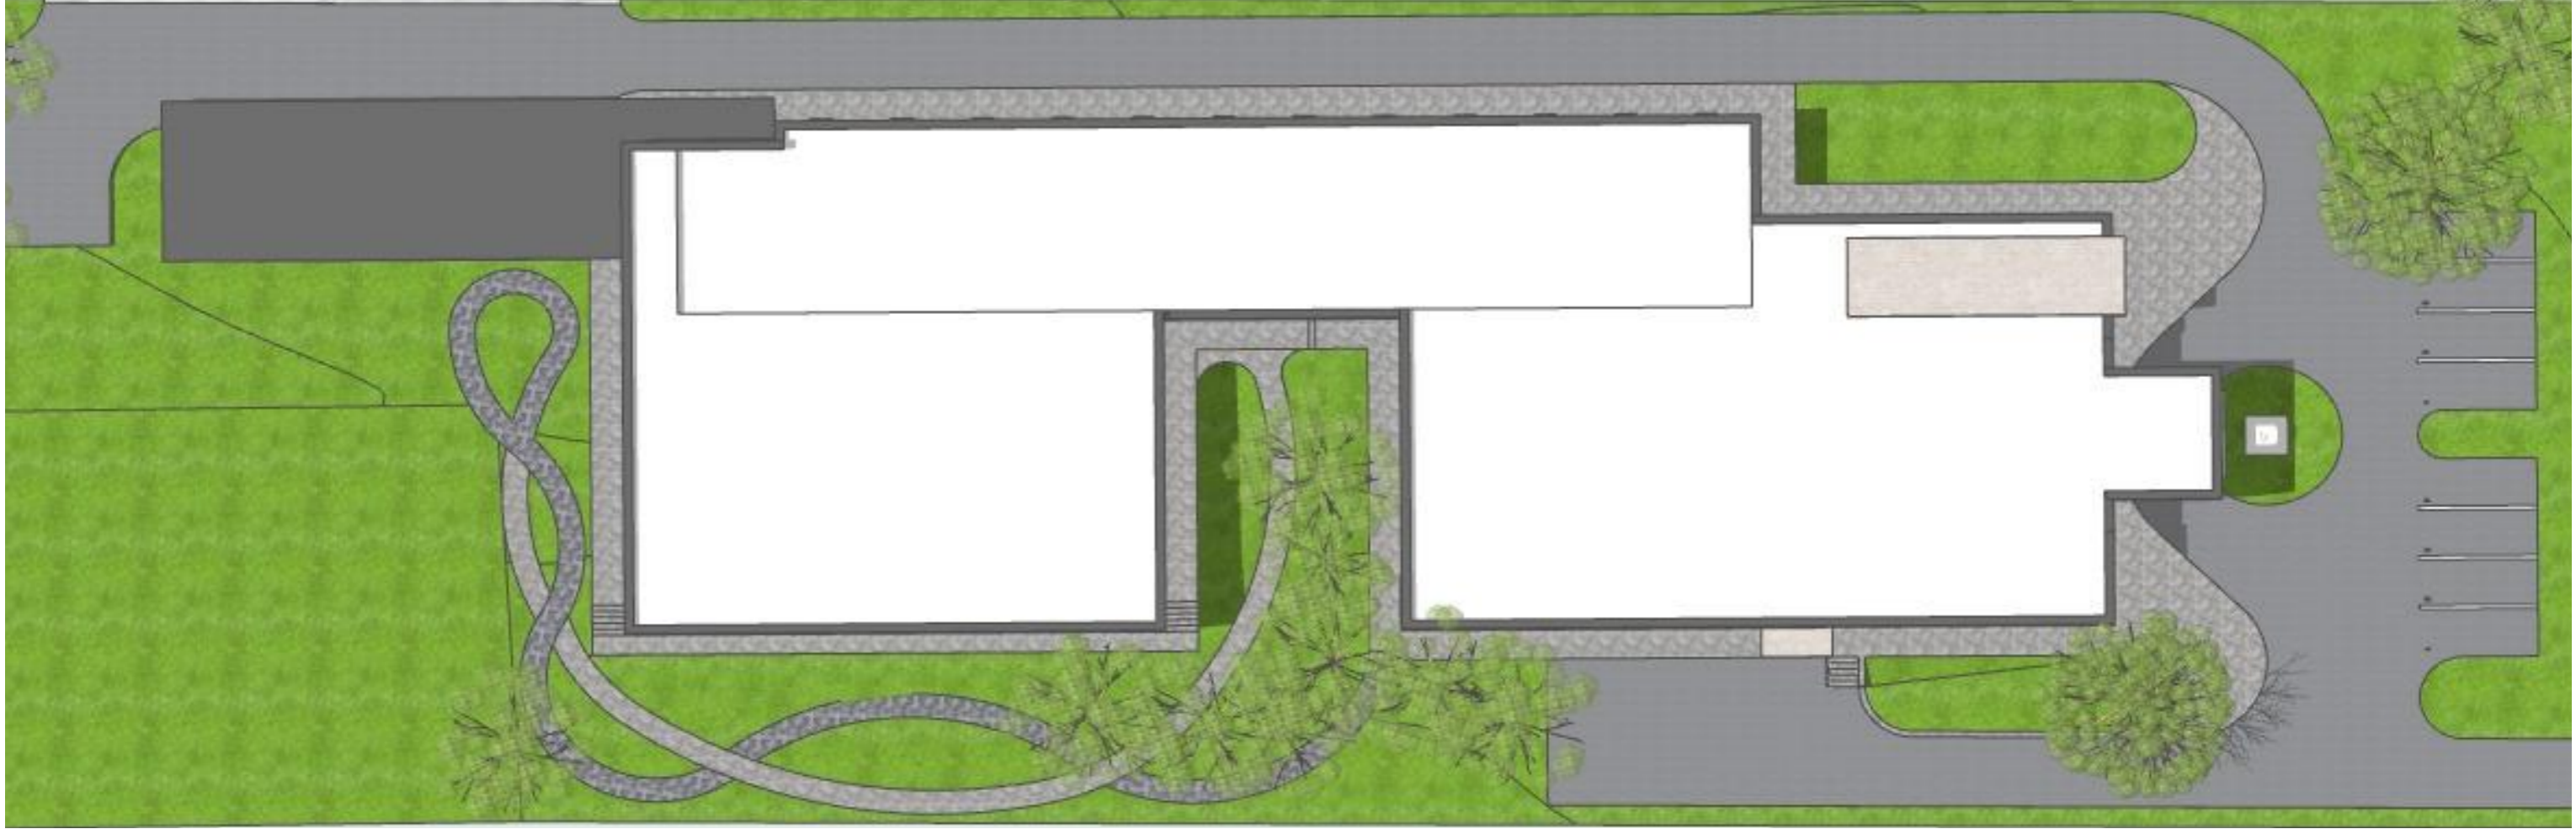

Варіант 5

Схема плану 1-го поверху M1:200

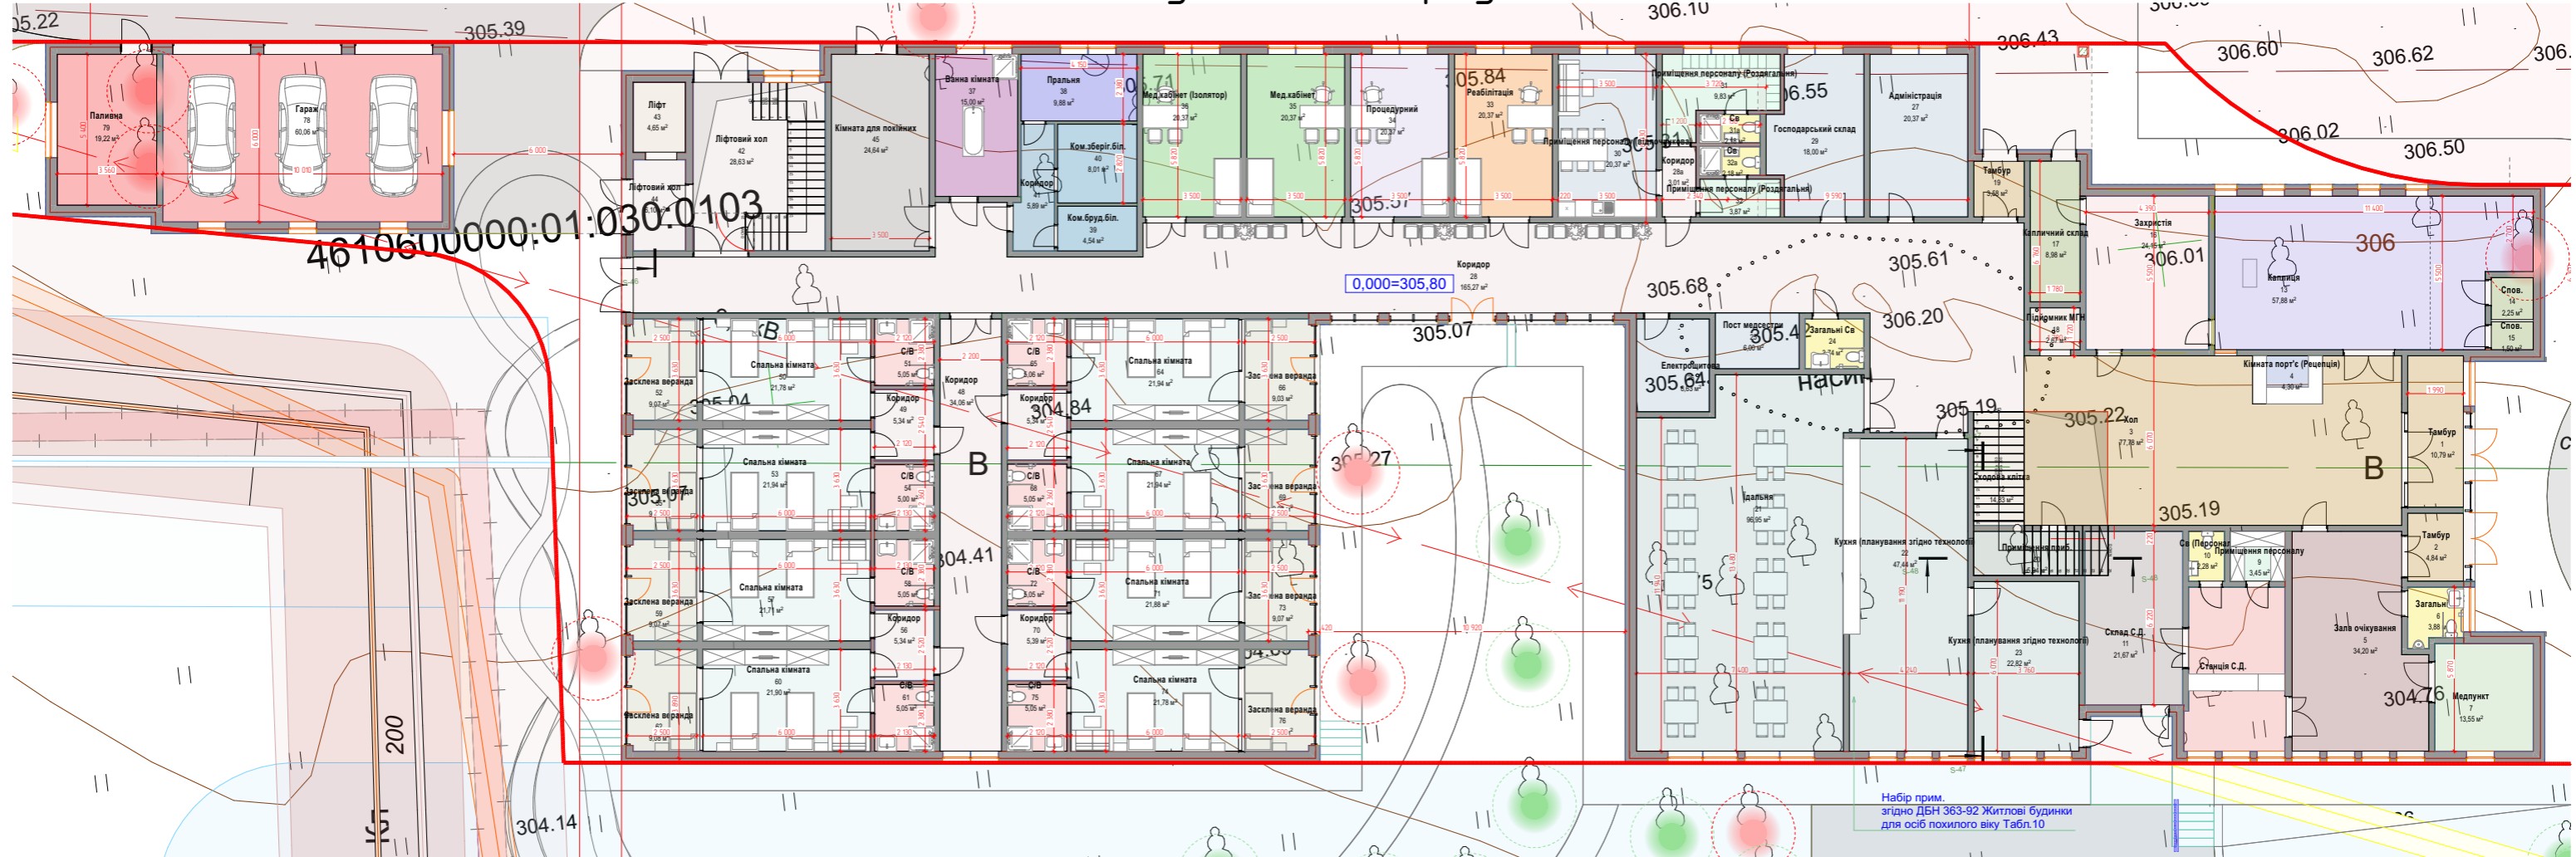

2. Експлікація приміщень 1-го поверху B5

Номер приміщення	Приміщення	Площа приміщення
1	Тамбур	10,79
2	Тамбур	4,84
3	Хол	77,78
4	Кімната порт'є (Рецепція)	4,30
5	Зала очікування	34,20
6	Загальні Св	3,88
7	Медпункт	13,55
8	Станція С.Д.	20,73
9	Приміщення персоналу	3,45
10	Св (Персонал)	2,28
11	Склад С.Д.	21,67
12	Сходовою клітка	14,83
13	Каплиця	57,88
14	Спов.	2,25
15	Спов.	1,50
16	Захристія	24,15
17	Капличний склад	8,98

2. Експлікація приміщень 1-го поверху B5

Номер приміщення	Приміщення	Площа приміщення
18	Підйомник МГН	2,67
19	Тамбур	3,58
20	Приміщення приб.	5,94
21	Ідальня	96,95
22	Кухня (планування згідно технології)	47,44
23	Кухня (планування згідно технології)	22,82
24	Загальні Св	3,74
25	Пост медсестри	6,00
26	Електрощитова	8,63
27	Адміністрація	20,37
28	Коридор	165,27
28a	Коридор	3,01
29	Господарський склад	18,00
30	Приміщення персоналу (відпочинкова)	20,37

2. Експлікація приміщень 1-го поверху B5

Номер приміщення	Приміщення	Площа приміщення
31	Приміщення персоналу (Роздягальня)	9,83
31a	Св	2,18
32	Приміщення персоналу (Роздягальня)	3,87
32a	Св	2,18
33	Ревалітація	20,37
34	Процедурний	20,37
35	Мед.кабінет	20,37
36	Мед.кабінет (Ізолятор)	20,37
37	Ванна кімната	15,00
38	Пральня	9,88
39	Ком.зберіг.біл.	4,54
40	Ком.зберіг.біл.	8,01
41	Коридор	5,89
42	Ліфтовий хол	28,63
43	Ліфт	4,65
44	Ліфтовий хол	6,10

2. Експлікація приміщень 1-го поверху B5


Номер приміщення	Приміщення	Площа приміщення
45	Кімната для покійних	24,64
48	Коридор	34,06
49	Коридор	5,34
50	Спальня кімната	21,78
51	С/В	5,05
52	Засклена веранда	9,07
53	Спальня кімната	21,94
54	С/В	5,00
55	Засклена веранда	9,08
56	Коридор	5,34
57	Спальня кімната	21,71
58	С/В	5,05
59	Засклена веранда	9,07
60	Спальня кімната	21,90
61	С/В	5,05
62	Засклена веранда	9,08
63	Коридор	5,34

2. Експлікація приміщень 1-го поверху B5

Номер приміщення	Приміщення	Площа приміщення
64	Спальня кімната	21,94
65	С/В	5,06
66	Засклена веранда	9,03
67	Спальня кімната	21,94
68	С/В	5,05
69	Засклена веранда	9,08
70	Коридор	5,39
71	Спальня кімната	21,88
72	С/В	5,05
73	Засклена веранда	9,07
74	Спальня кімната	21,78
75	С/В	5,05
76	Засклена веранда	9,08
78	Гараж	60,06
79	Паливна	19,22
		1 361,27 м ²

Варіант 5

Схема плану 2-го поверху М1:200

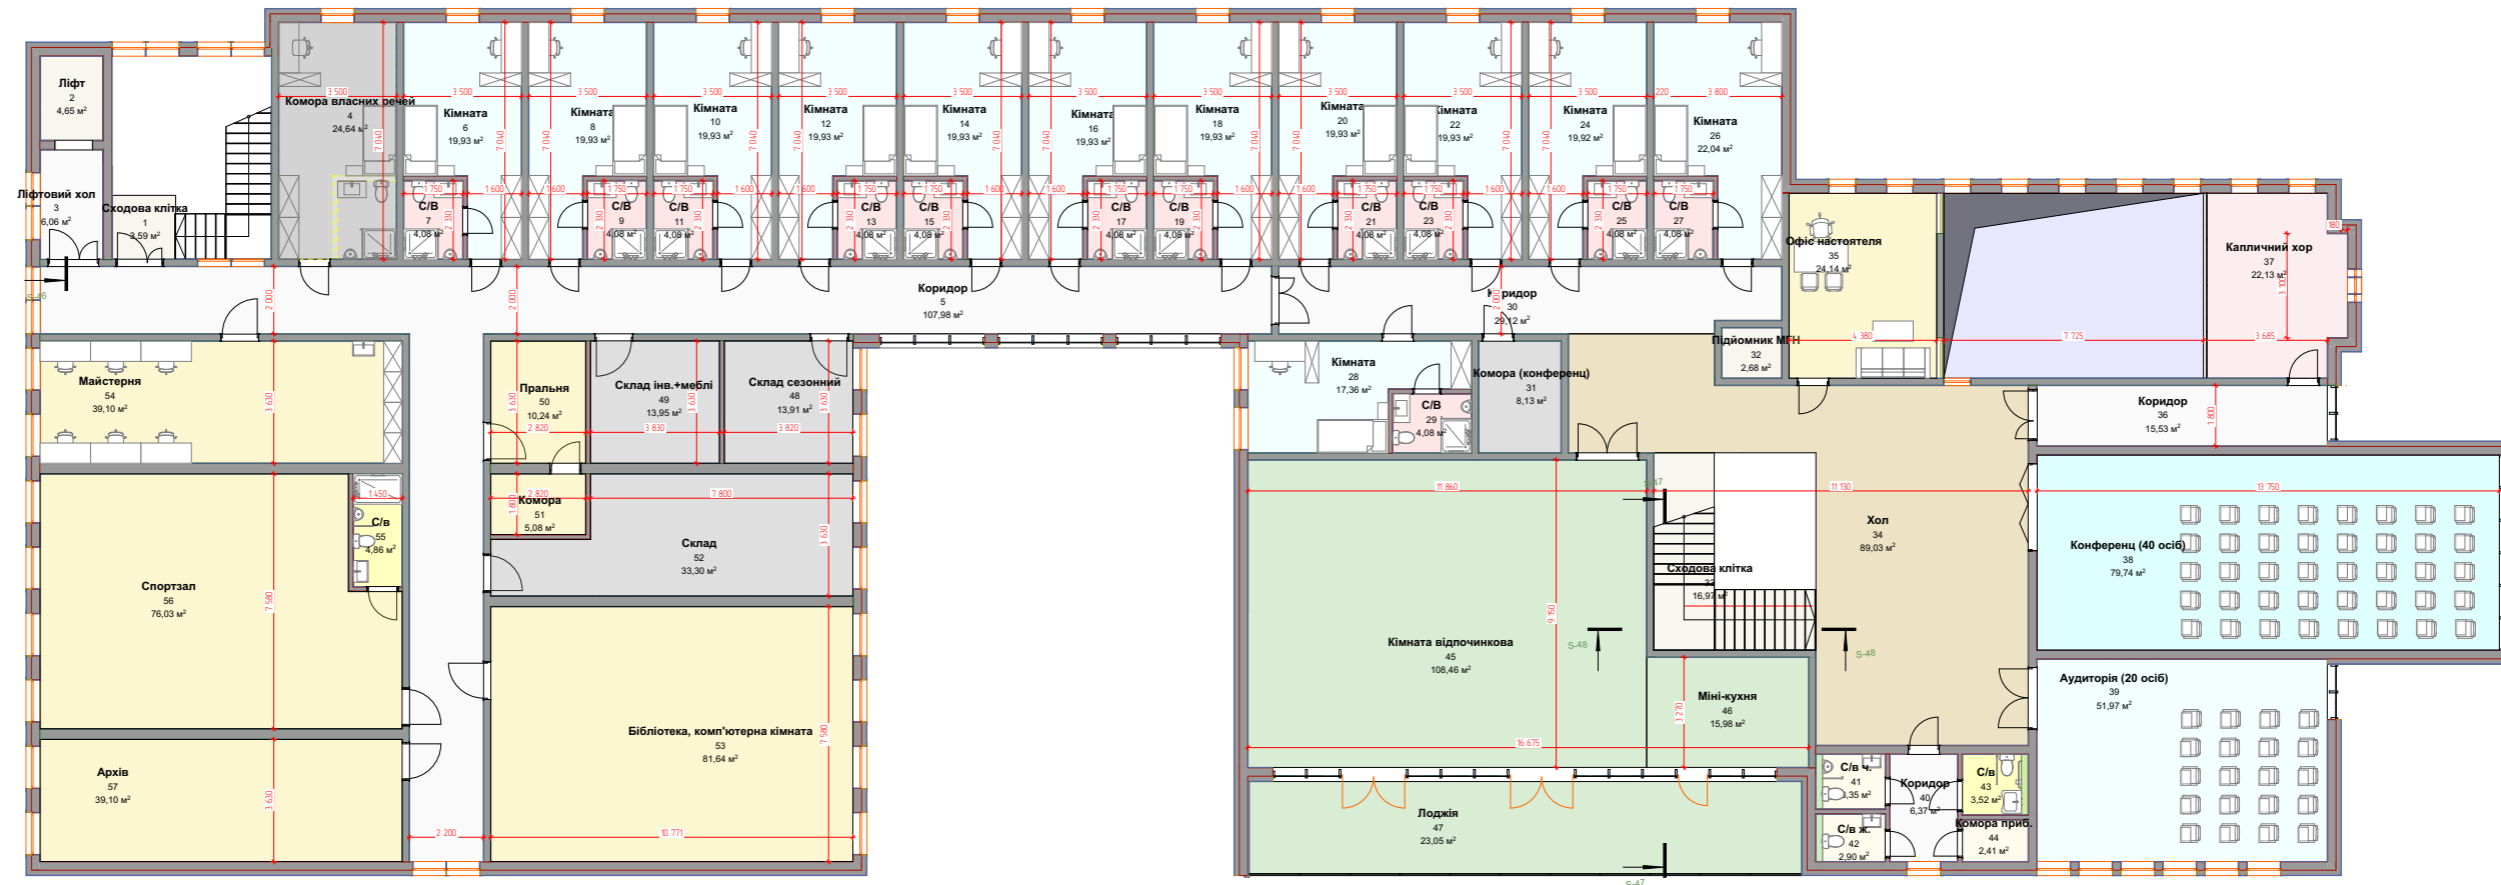

Експлікація приміщень 2-го поверху В5			Експлікація приміщень 2-го поверху В5			Експлікація приміщень 2-го поверху В5			Експлікація приміщень 2-го поверху В5			Експлікація приміщень 2-го поверху В5		
Номер приміщення	Приміщення	Площа приміщення	Номер приміщення	Приміщення	Площа приміщення	Номер приміщення	Приміщення	Площа приміщення	Номер приміщення	Приміщення	Площа приміщення	Номер приміщення	Приміщення	Площа приміщення
1	Сходава клітка	3,59	13	С/В	4,08	25	С/В	4,08	37	Капличний хор	22,13	49	Склад інв.+меблі	13,95
2	Ліфт	4,65	14	Кімната	19,93	26	Кімната	22,04	38	Конференц (40 осіб)	79,74	50	Пральня	10,24
3	Ліфтовий хол	6,06	15	С/В	4,08	27	С/В	4,08	39	Аудиторія (20 осіб)	51,97	51	Комора	5,08
4	Комора власних речей	24,64	16	Кімната	19,93	28	Кімната	17,36	40	Коридор	6,37	52	Склад	33,30
5	Коридор	107,98	17	С/В	4,08	29	С/В	4,08	41	С/В ч.	3,35	53	Бібліотека, комп'ютерна кімната	81,64
6	Кімната	19,93	18	Кімната	19,93	30	Коридор	29,12	42	С/В ж.	2,90	54	Майстерня	39,10
7	С/В	4,08	19	С/В	4,08	31	Комора (конференц)	8,13	43	С/В	3,52	55	С/В	4,86
8	Кімната	19,93	20	Кімната	19,93	32	Під'юмник МГН	2,68	44	Комора приб.	2,41	56	Спортзал	76,03
9	С/В	4,08	21	С/В	4,08	33	Сходава клітка	16,97	45	Кімната відпочинкова	108,46	57	Архів	39,10
10	Кімната	19,93	22	Кімната	19,93	34	Хол	89,03	46	Міні-кухня	15,98			
11	С/В	4,08	23	С/В	4,08	35	Офіс настоятеля	24,14	47	Лоджія	23,05			
12	Кімната	19,93	24	Кімната	19,92	36	Коридор	15,53	48	Склад сезонний	13,91			